



Variante 4 Optimierung

Grundriss Dachaufsicht

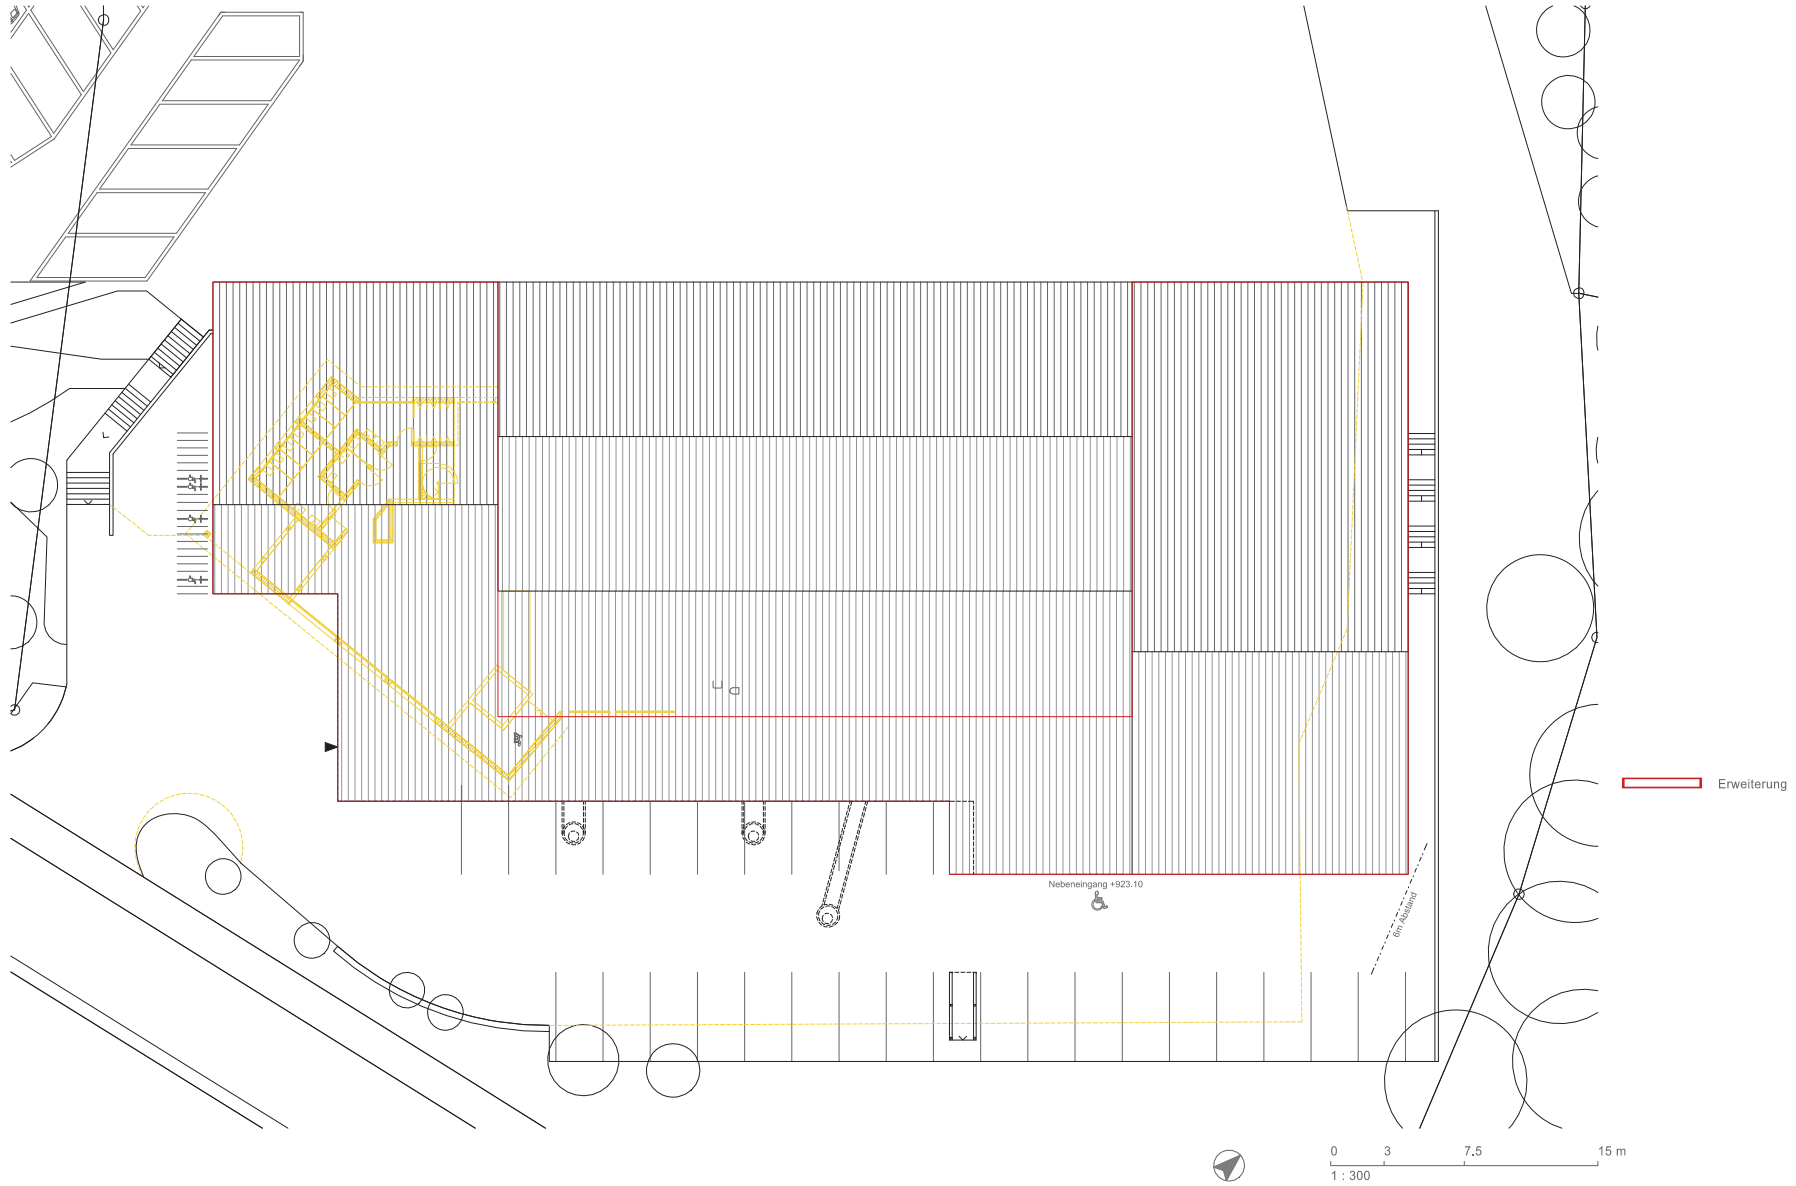


Variante 4 Optimierung

Grundriss Obergeschoss

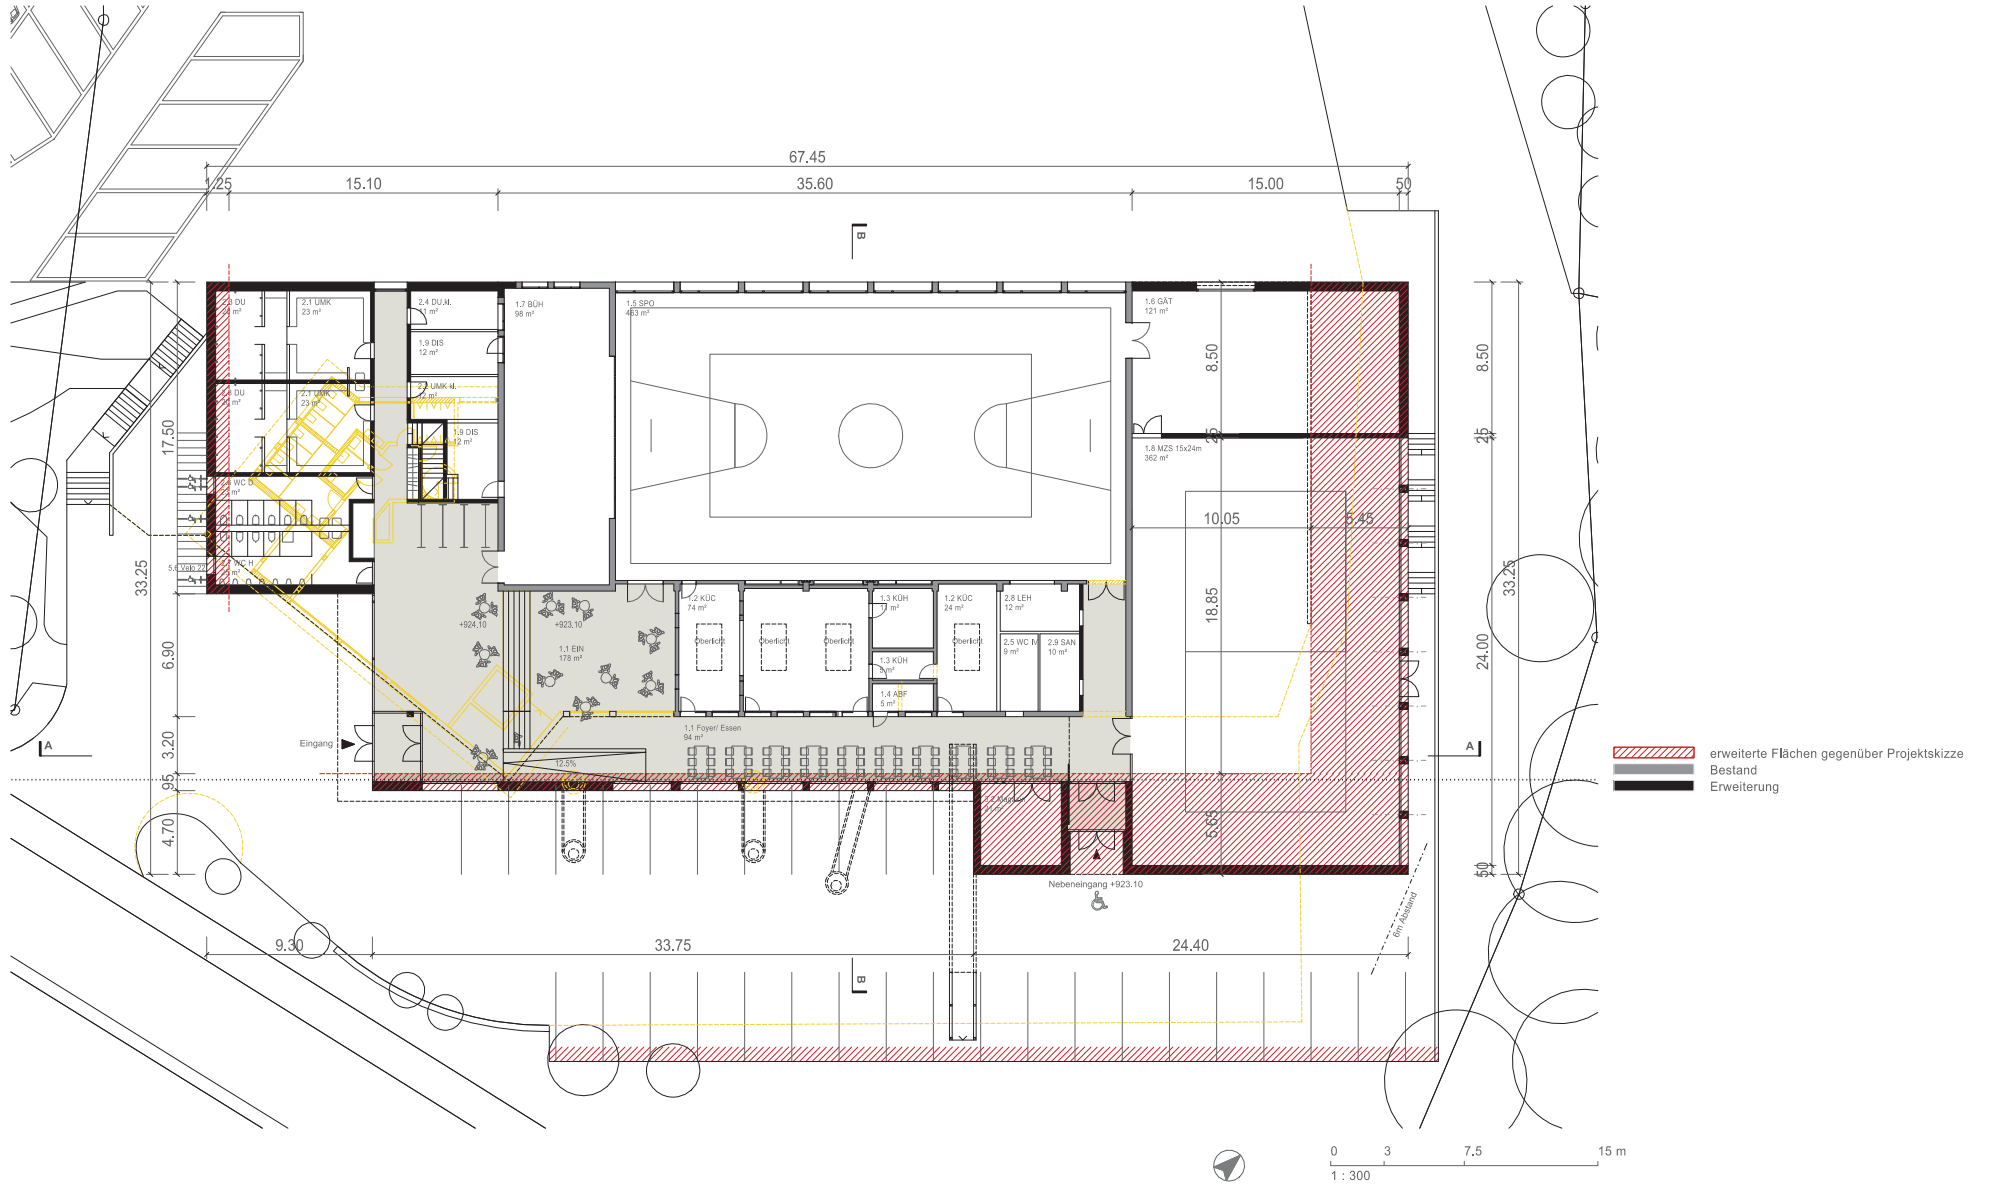


Variante 4 Optimierung

Grundriss Erdgeschoss

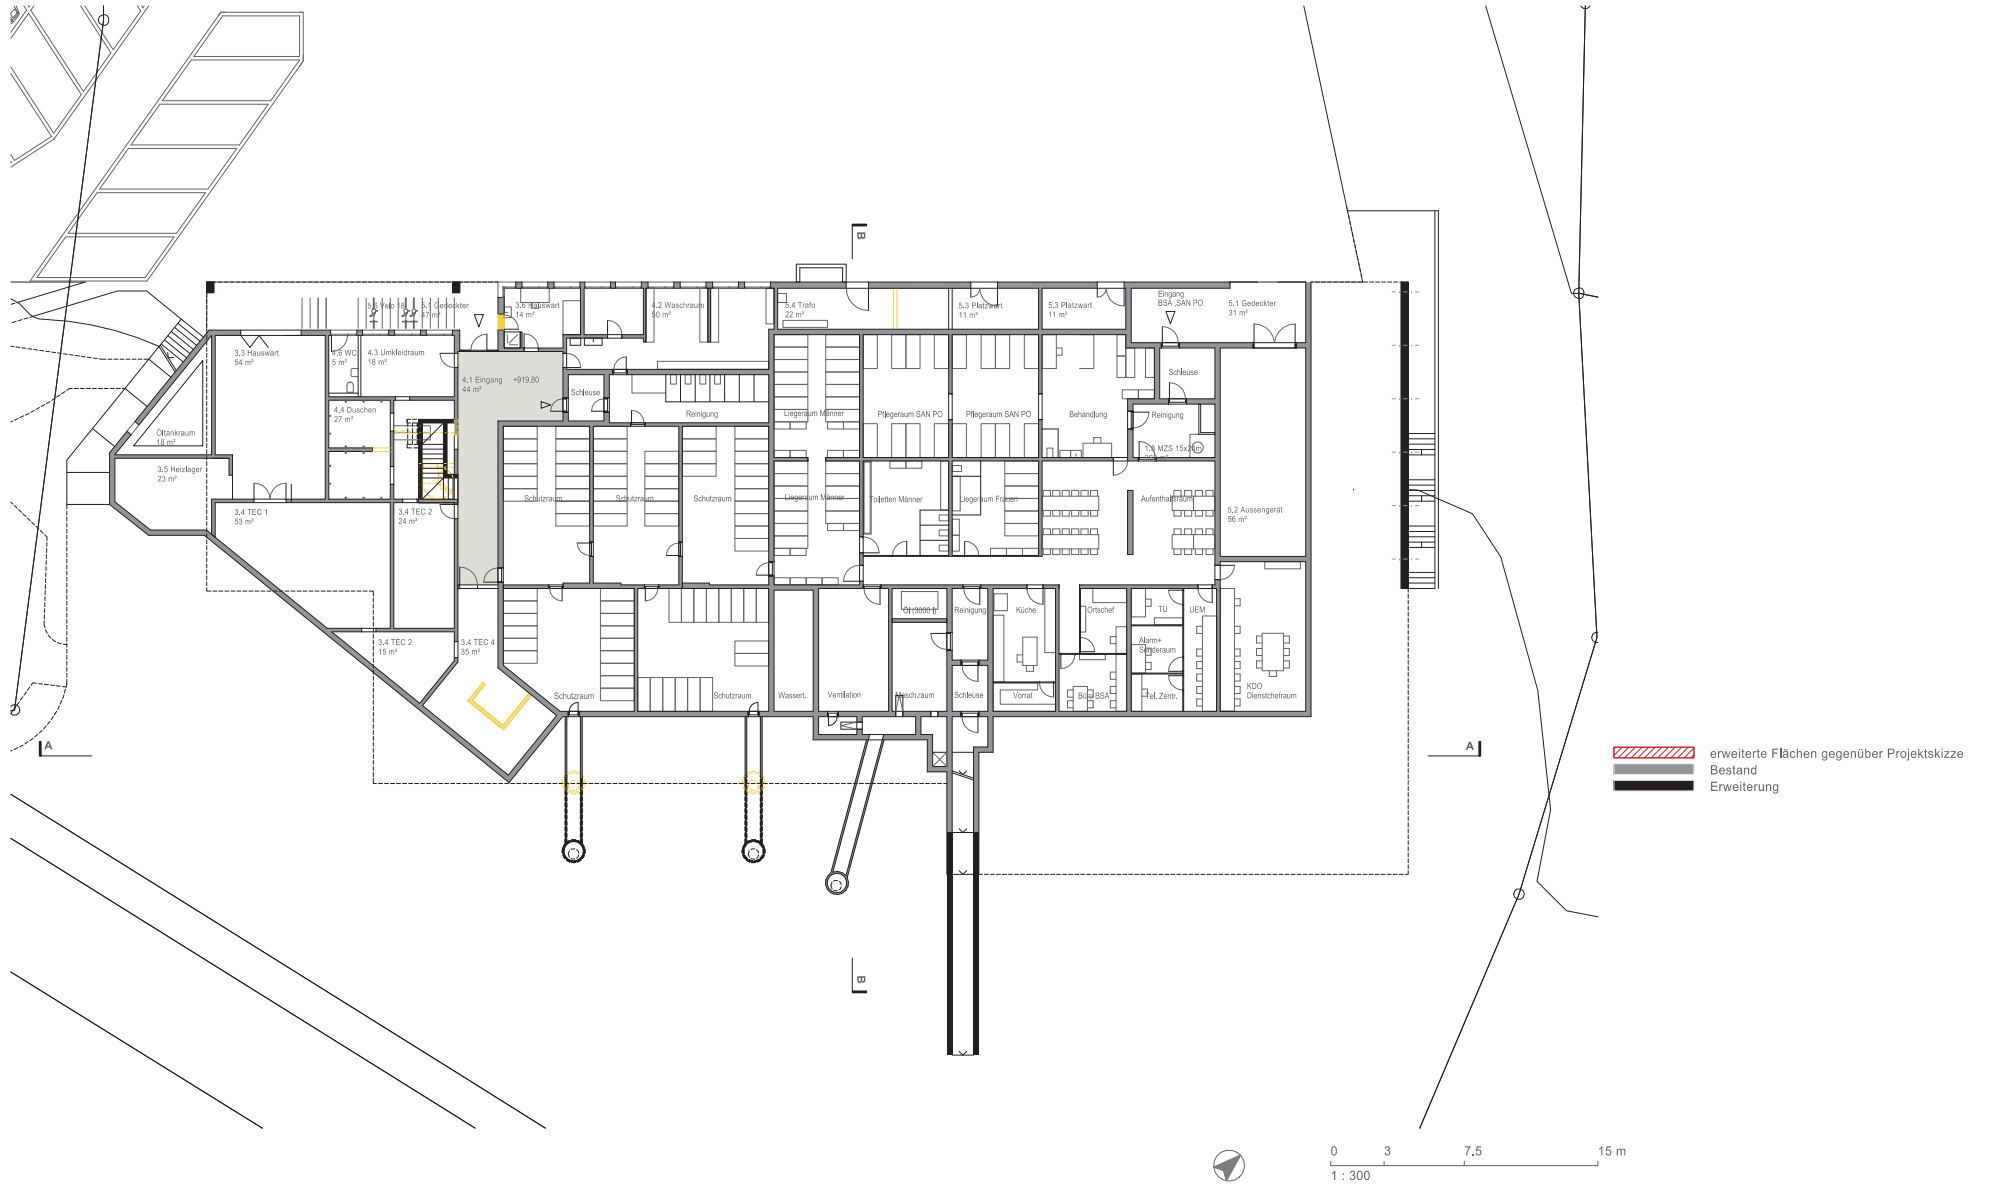


Variante 4 Optimierung

Schnitt A-A, B-B

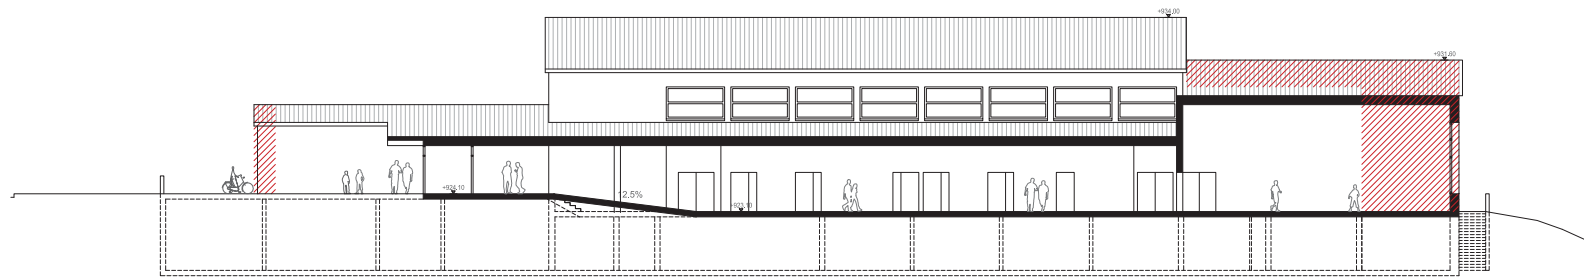

Schnitt A-A

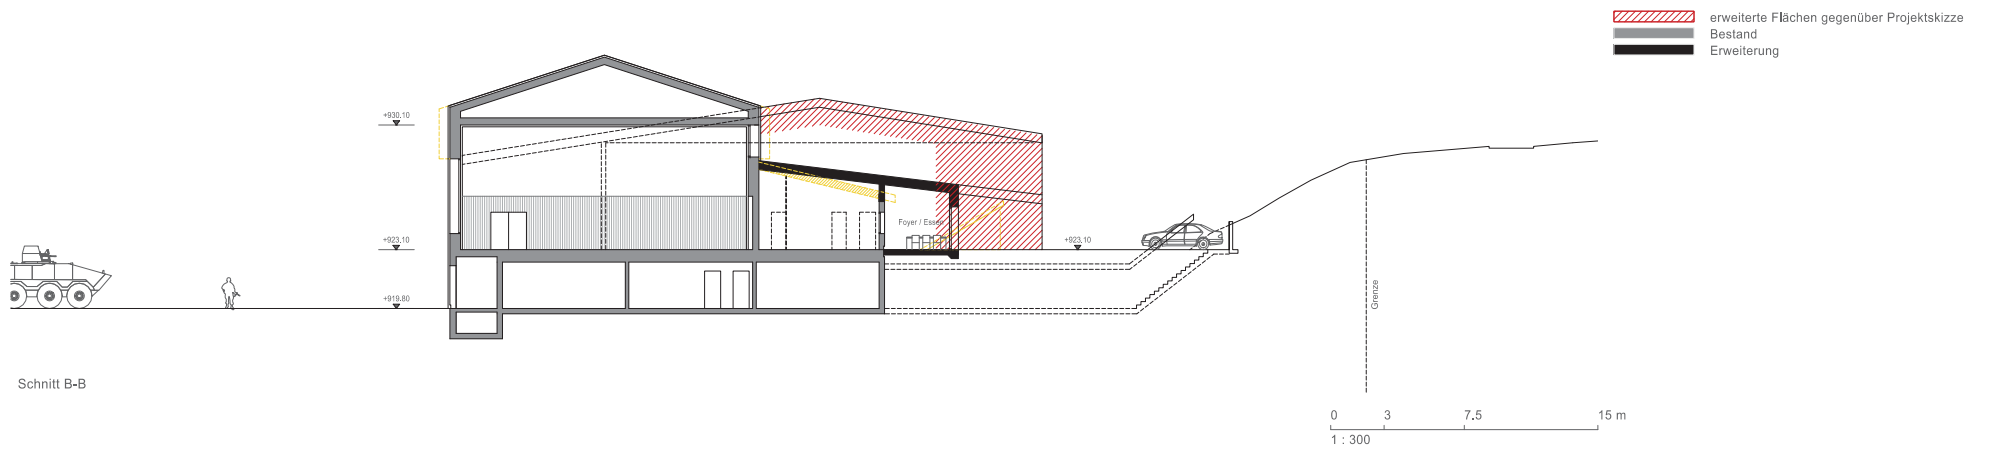

Schnitt B-B